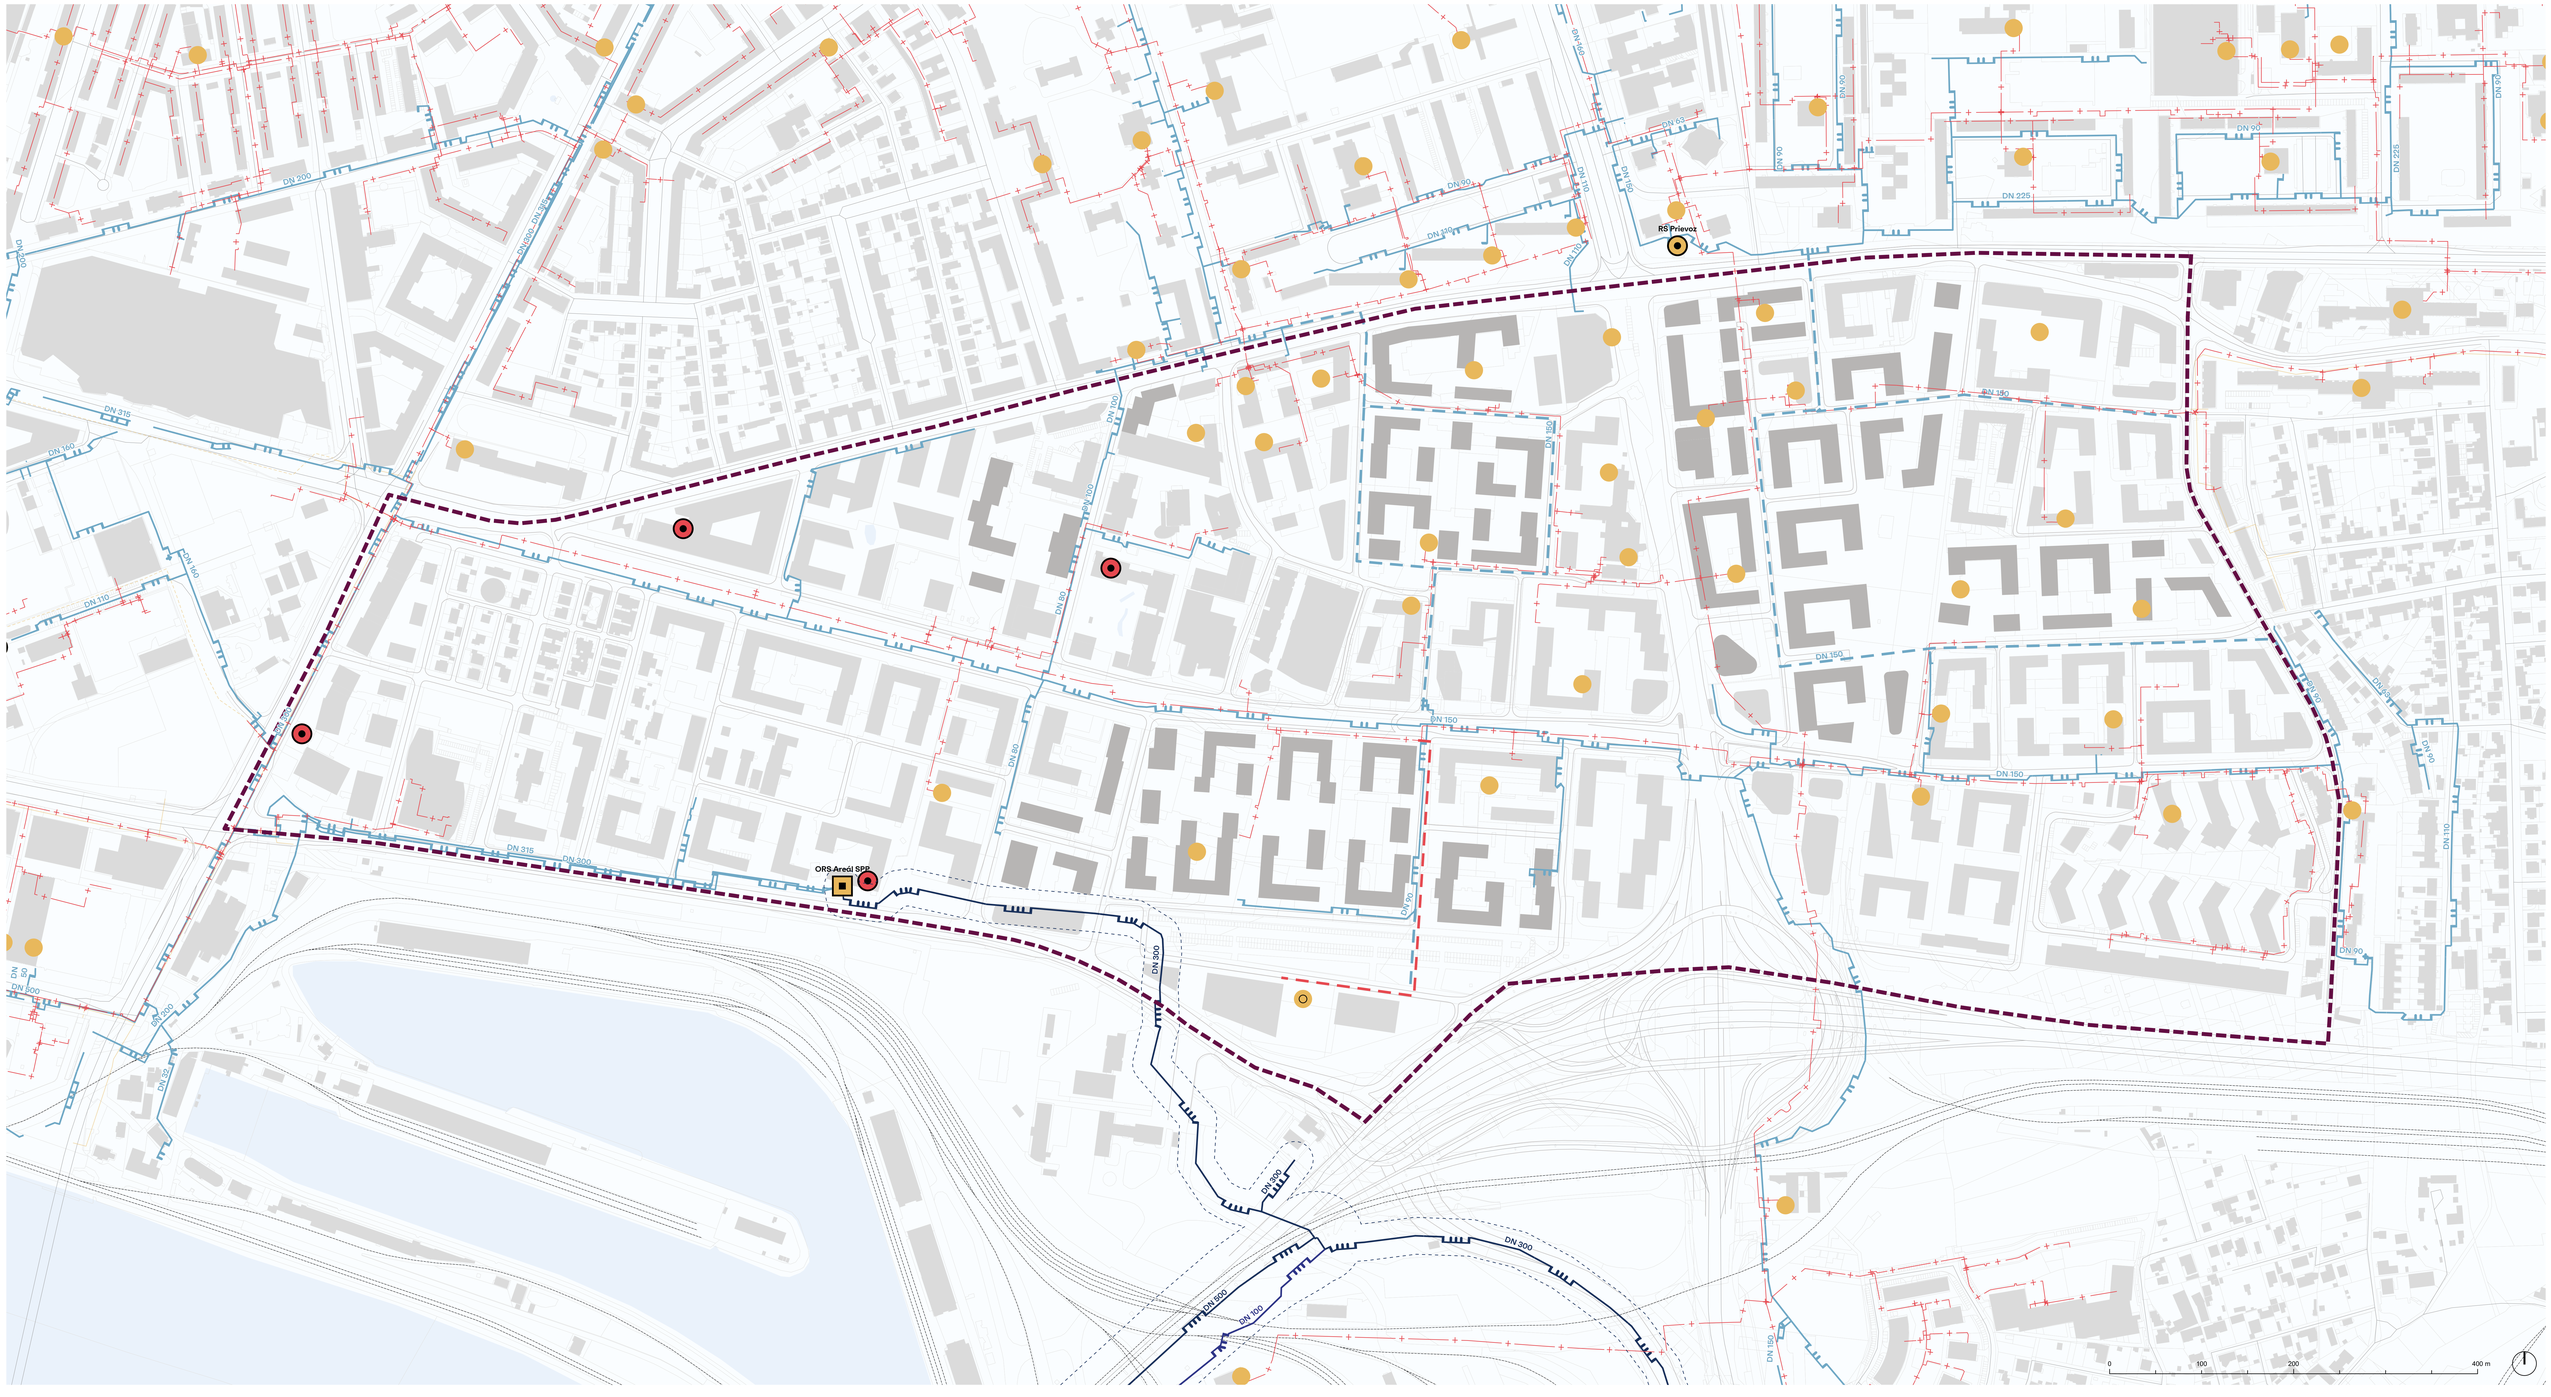

hranica riešeného územia
budovy ostatné
budovy 1. etapa

Teplovody
- teplovod - návrh
- teplovod - stav

Kolektory
- kolektor verejný - stav
- kolektor verejný - návrh

Plynovody
- STL 0,3 MPa
- VTL 2,5 MPa
- VTL 4,0 MPa
- STL 0,3 MPa - návrh
- ochranné pásmo plynovodu

Odovzdávacie a regulačné stanice a kotolne
- odovzdávacia regulačná stanica
- regulačná stanica
- odovzdávacia stanica tepla - návrh
- odovzdávacia stanica tepla - stav
- kotoľňa - stav

07.2 NÁVRH VEREJNÉHO TECHNICKÉHO VYBAVENIA - ZÁSOBOVANIE TEPLOM A PLYNOM

1:2 000

MESTSKÁ URBANISTICKÁ ŠTÚDIA ZÓNY MLYNSKÉ NIVY - NÁVRH 09/2023

OBSTARÁVATEĽ:
HLAVNÉ MESTO SR BRATISLAVA

SPRACOVATEĽ:
METROPOLITNÝ INŠTITÚT BRATISLAVY