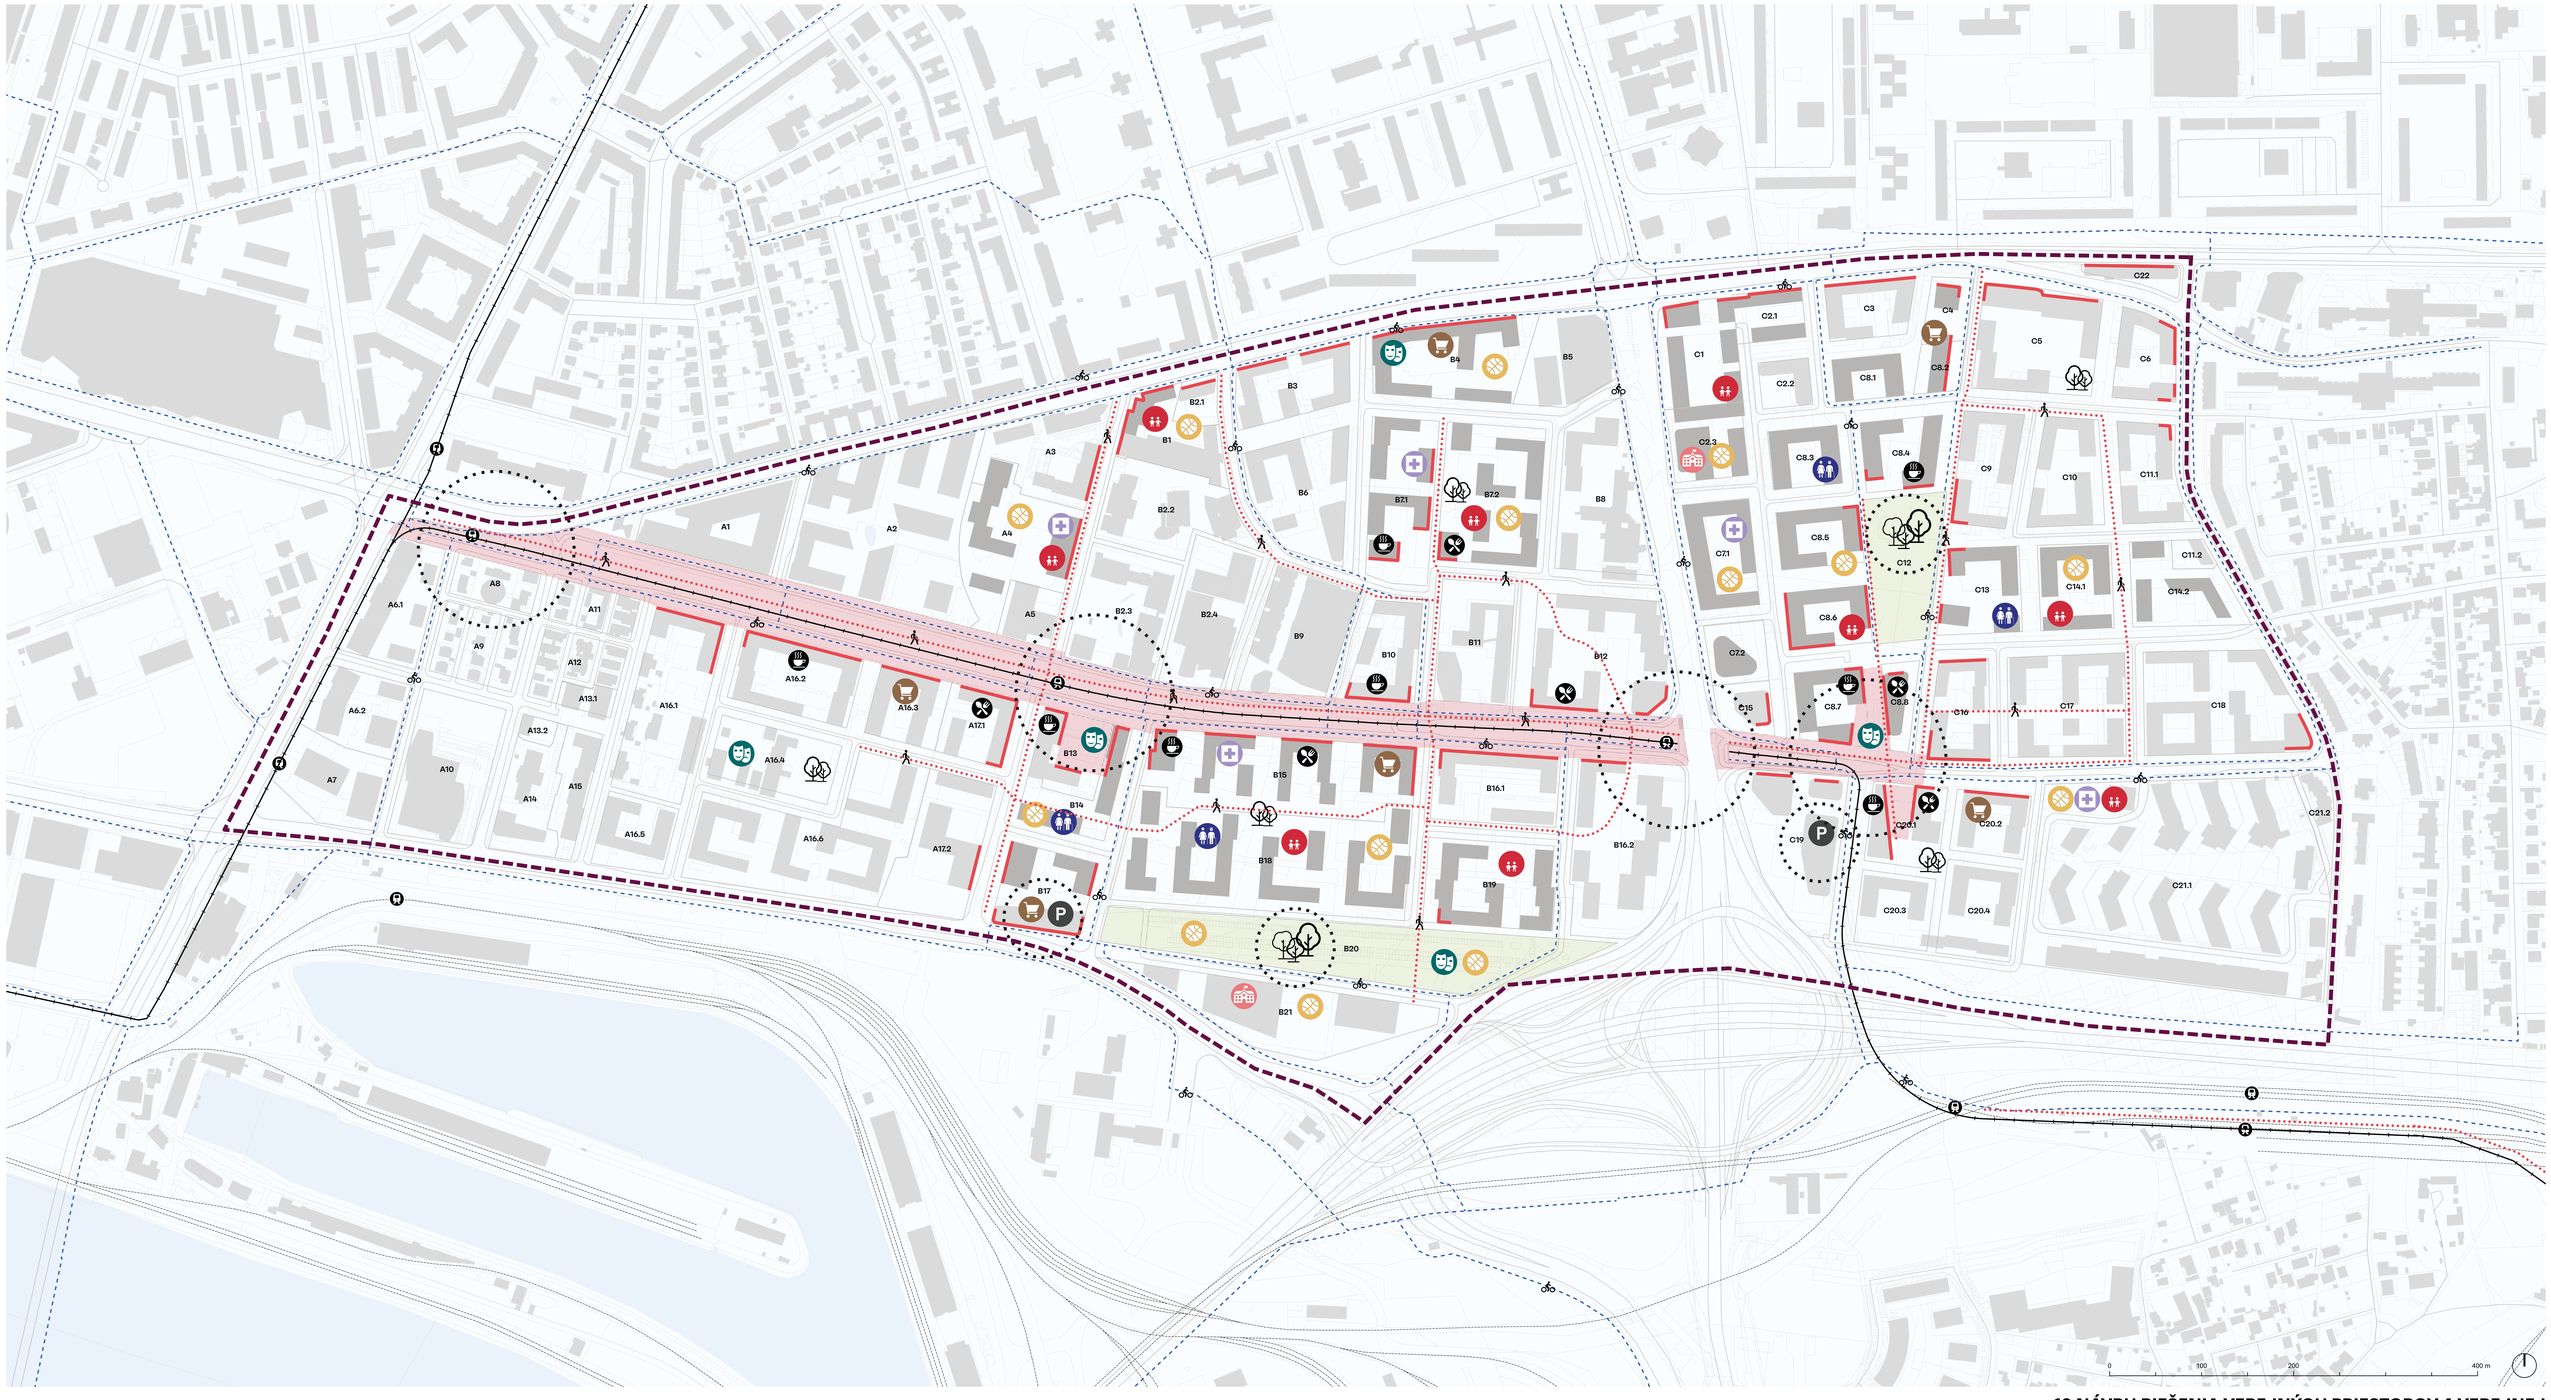

hranica riešeného územia
stavebný blok s označením
hlavné verejné priestory - bulvár a námestia
zonálny park
označenie bloku s umiestnením zariadenia školstva (ZŠ)
označenie bloku s umiestnením zariadenia školstva (MŠ)
označenie bloku s umiestnením zariadenia zdravotnej vybavenosti
označenie bloku s umiestnením zariadenia sociálnej vybavenosti
označenie bloku s umiestnením športovej vybavenosti
označenie bloku s odporúčaným umiestnením zariadenia kultúrno-komunálneho
označenie bloku s odporúčaným umiestnením zariadenia obchodu
parkovisko
kaviareň
reštaurácia
zastávka električky
obežný pruh
električková trať
cyklistické komunikácie
pešie ťahy
lokálne parky
zonálne parky
verejné priestory odporúčané na riešenie architektonickou súťažou
objekty odporúčané na riešenie architektonickou súťažou

I. ETAPA

ZÁKLADNÉ ŠKOLY

Blok C1+C2: ZŠ Prievozská - kapacita 18 tried (450 miest), 9 735 m², s blokovej zástavbe

Blok B21: ZŠ Pribinová - kapacita 27 tried (675 miest), 5 603 m², veľvilová

MATERSKÉ ŠKOLY

Blok B1: MŠ Jaroslavkova - kapacita 2 triedy (40 miest), 440 m², v parteri

Blok B7: MŠ Starú Prievozskú - kapacita 3 triedy (60 miest), 660 m², v parteri

Blok B15+B18: MŠ Mlynské nivy - kapacita 4 triedy (80 miest), 880 m², samostatne stojaca

Blok B19: MŠ Pribinová - kapacita 2 triedy (40 miest), 440 m², v parteri

Blok C1+C2: MŠ Prievozská - kapacita 2 triedy (40 miest), 440 m², v parteri

Blok C4+C8: MŠ Grófska niva - kapacita 6 tried (120 miest), 1 320 m², v parteri/samostatne stojaca

Blok C13+C14: MŠ Hrončová - kapacita 3 triedy (60 miest), 660 m², v parteri

Blok C21: MŠ Nuppu - kapacita 2 triedy (40 miest), 440 m², v parteri

ZDRAVOTNÁ VYBAVENOSŤ

Blok A4: Lekárske ambulancie - kapacita 3 lekárske miesta, 420 m², v parteri

Blok B7 Lekárske ambulancie - kapacita 3 lekárske miesta, 420 m², v parteri

Blok B15+B18: Lekárske ambulancie - kapacita 3 lekárske miesta, 420 m², v parteri

Blok C7: Lekárske ambulancie - kapacita 3 lekárske miesta, 420 m², v parteri

Blok C21: Lekárske ambulancie - kapacita 3 lekárske miesta, 420 m², v parteri

SOCIÁLNA VYBAVENOSŤ

Blok B1a: Zariadenie pre seniorov - kapacita 15 miest

Blok B15+B18: Zariadenie pre seniorov - kapacita 18 miest

Blok C4+C8: Zariadenie pre seniorov - kapacita 18 miest

Blok C13+C14: Zariadenie pre seniorov - kapacita 18 miest

ŠPORTOVÁ VYBAVENOSŤ

Blok A4: Detské ihrisko 0 r.-5 r., detské ihrisko 6 r.-14 r.

Blok B1: Detské ihrisko 0 r.-5 r., športové ihrisko dospelí

Blok B4: Detské ihrisko 0 r.-5 r., detské ihrisko 6 r.-14 r.

Blok B7: Detské ihrisko 0 r.-5 r., športové ihrisko dospelí

Blok B14: Detské ihrisko 0 r.-5 r.

Blok B15+B18: Detské ihrisko 0 r.-5 r., detské ihrisko 6 r.-14 r., športové ihrisko dospelí

Blok B17: Detské ihrisko 6 r.-14 r., plaváreň s kúpeľkom

Blok B19: Detské ihrisko 0 r.-5 r., detské ihrisko 6 r.-14 r.

Blok B21: Telocvičňa školská*

Blok C1+C2: Detské ihrisko 0 r.-5 r., detské ihrisko 6 r.-14 r., telocvičňa školská*

Blok C7: Detské ihrisko 0 r.-5 r., detské ihrisko 6 r.-14 r.

Blok C4+C8: Detské ihrisko 0 r.-5 r., detské ihrisko 6 r.-14 r., športové ihrisko dospelí

Blok C13+C14: Detské ihrisko 0 r.-5 r., športové ihrisko dospelí

Blok C21: Detské ihrisko 0 r.-5 r., športové ihrisko dospelí

*verejne prístupné športoviská, a možným režimovým obmedzením

KULTÚRA*

Blok B4: Kultúrno-komunitné centrum

Blok B14: Kultúrno-komunitné centrum

Blok C4+C8: Kultúrno-komunitné centrum

OBCHOD*

Blok B4: Supermarket – kapacita 1 000 m², v parteri

Blok B17: Supermarket – kapacita 1 000 m², v parteri

Blok C4+C8: Supermarket – kapacita 1 000 m², v parteri

Pozn.: plošné údaje v m² sú pre hrubé podlažné plochy
* znamená odporúčaná vybavenosť

10 NÁVRH RIEŠENIA VEREJNÝCH PRIESTOROV A VEREJNEJ VYBAVENOSTI – 1. ETAPA

1:2 000

MESTSKÁ URBANISTICKÁ ŠTÚDIA ZÓNY MLYNSKÉ NIVY - NÁVRH 09/2023

OBSTARÁVATEĽ:
HLAVNÉ MESTO SR BRATISLAVA

SPRACOVATEĽ:
METROPOLITNÝ INŠTITÚT BRATISLAVY