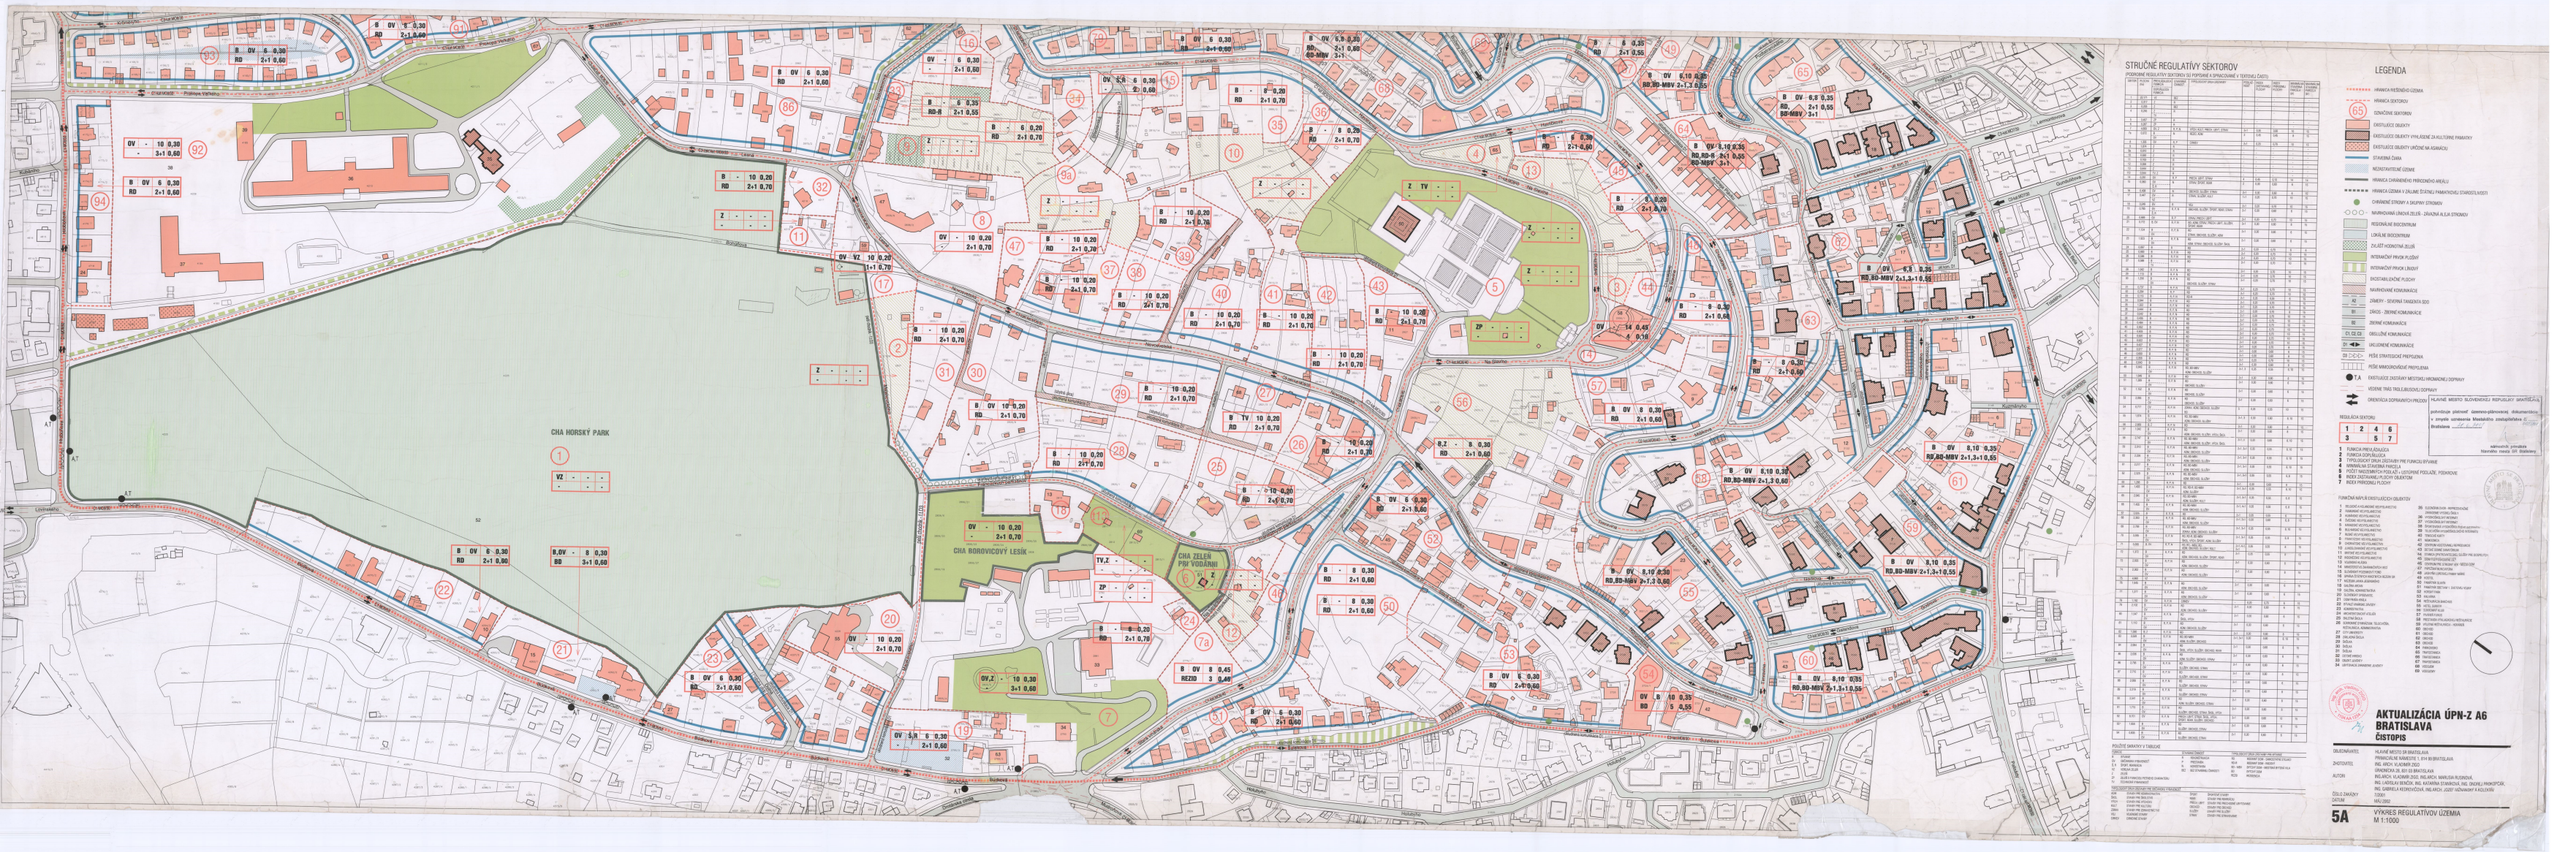

CHA HORSKÝ PARK
CHA BOROVICOVÝ LESÍK
CHA ZELEŇ PRI VODÁRNI
STRUČNE REGULATÍVY SEKTOROV
LEGENDA
AKTUALIZÁCIA ÚPN-Z A6
BRATISLAVA
ČISTOPIS
5A
VÝKRES REGULATÍVOV ÚZEMIA
M 1:1000