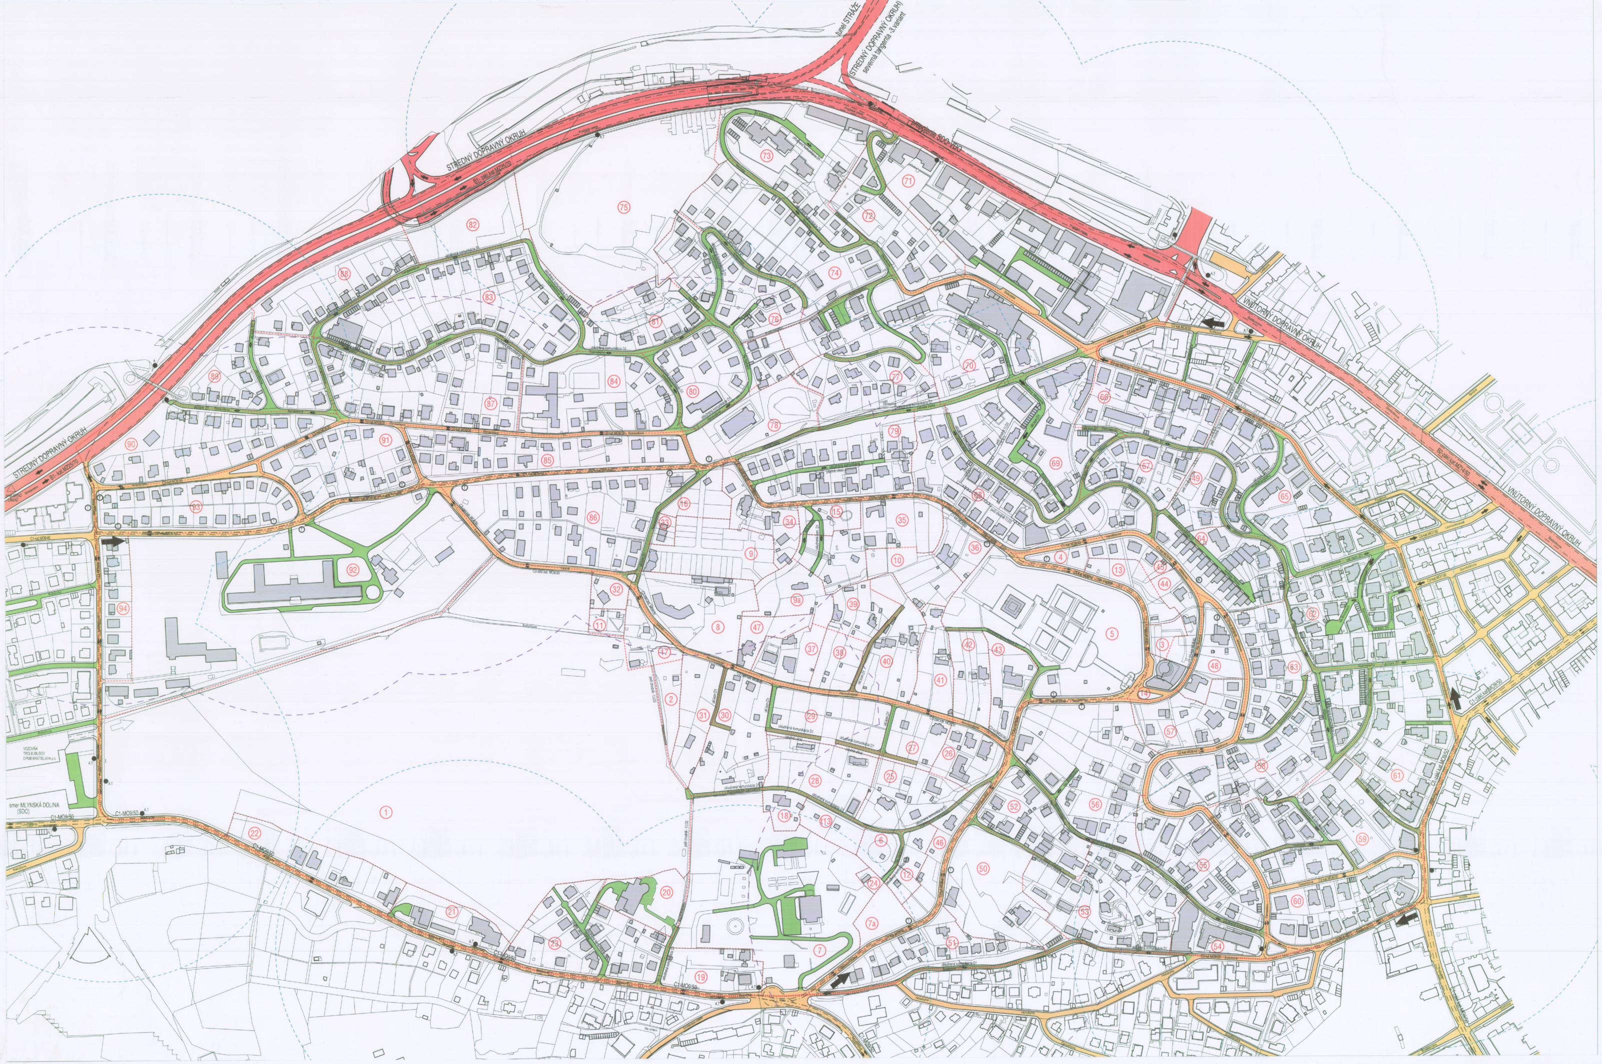

LEGENDA

┅┅┅	HRANICA RIEŠENÉHO ÚZEMIA
- - - -	HRANICA SEKTOROV
(78)	OZNAČENIE SEKTOROV
B1	NADRADENÝ KOMUNIKAČNÝ SYSTÉM - ZÁMER ZÁMERY ROZVOJA NADRADENEJ KOMUNIKAČNEJ INFRAŠTRUKTÚRY (SEVERNÁ TANGENTA SDO)
B1	NADRADENÝ KOMUNIKAČNÝ SYSTÉM - STAV ZÁKOS - ZBERNÉ KOMUNIKÁCIE FUNKČNÝCH TRIED B1
B2	NADRADENÝ KOMUNIKAČNÝ SYSTÉM ZBERNÉ KOMUNIKÁCIE FUNKČNÝCH TRIED B2
C1,C2,C3	ZONÁLNY KOMUNIKAČNÝ SYSTÉM OBSLUŽNÉ KOMUNIKÁCIE FUNKČNÝCH TRIED C1, C2, C3
D1 ◀▶	LOKÁLNY KOMUNIKAČNÝ SYSTÉM UKĽUDNENÁ DOPRAVA - KOMUNIKÁCIE FUNKČNÝCH TRIED D1
D3 ▷▷▷	NEMOTOROVÁ DOPRAVA PEŠIE STRATEGICKÉ PREPOJENIE - KOMUNIKÁCIE FUNKČNÝCH TRIED D3
┼┼┼┼┼	NEMOTOROVÁ DOPRAVA PEŠIE MIMOÚROVŇOVÉ PREPOJENIE - KOMUNIKÁCIE FUNKČNÝCH TRIED D3
● T,A ①	HROMADNÁ DOPRAVA POLOHA ZASTÁVOK MESTSKEJ HROMADNEJ DOPRAVY - STAV / NÁVRH
╭ ╮	HROMADNÁ DOPRAVA DOSTUPNOSŤ ZASTÁVOK HROMADNEJ DOPRAVY 250 M - STAV
╭ ╮	HROMADNÁ DOPRAVA DOSTUPNOSŤ ZASTÁVOK HROMADNEJ DOPRAVY 250 M - NÁVRH
—·—·—	HROMADNÁ DOPRAVA VEDENIE TRÁS TROLEJBUSOVEJ DOPRAVY - STAV / NÁVRH
➡	DOPRAVNO-PREVÁDZKOVÁ ORGANIZÁCIA ÚZEMIA HLAVNÉ DOPRAVNÉ VSTUPY DO ZÓNY
⇨	DOPRAVNO-PREVÁDZKOVÁ ORGANIZÁCIA ÚZEMIA VÝZNAMNÉ DOPRAVNO-SPOLOČENSKÉ VSTUPY DO ZÓNY
⇄	DOPRAVNÁ SITUÁCIA ORIENTÁCIA DOPRAVNÝCH PRÚDOV
▨	NAVRHOVANÉ KOMUNIKÁCIE

HLAVNÉ MESTO SLOVENSKEJ REPUBLIKY BRATISLAVA

potvrdzuje platnosť územno-plánovacej dokumentácie v zmysle uznesenia Mestského zastupiteľstva č. 609/2001

Bratislava 28.6.2001

námestník primátora
hlavného mesta SR Bratislavy

Ing. arch. Vladimír ZIGO
1104 AA 1234

Zi

AKTUALIZÁCIA ÚPN-Z A6
BRATISLAVA
ČISTOPIS

OBJEDNÁVATEĽ	HLAVNÉ MESTO SR BRATISLAVA PRIMACIÁLNE NÁMESTIE 1, 814 99 BRATISLAVA
ZHOTOVITEĽ	ING. ARCH. VLADIMÍR ZIGO ÚRADNÍCKA 28, 831 03 BRATISLAVA
AUTORI	ING.ARCH. VLADIMÍR ZIGO, ING.ARCH. MARUSIA RUSINOVÁ, ING. LADISLAV BENČEK, ING. KATARÍNA STANÍKOVÁ, ING. ONDREJ PROKOPČÁK, ING. GABRIELA KEDROVIČOVÁ, ING.ARCH. JOZEF NIŽŇANSKÝ A KOLEKTÍV
ČÍSLO ZÁKAZKY	7/2001
DÁTUM	MÁJ 2002

7 VÝKRES DOPRAVY
M 1:2000