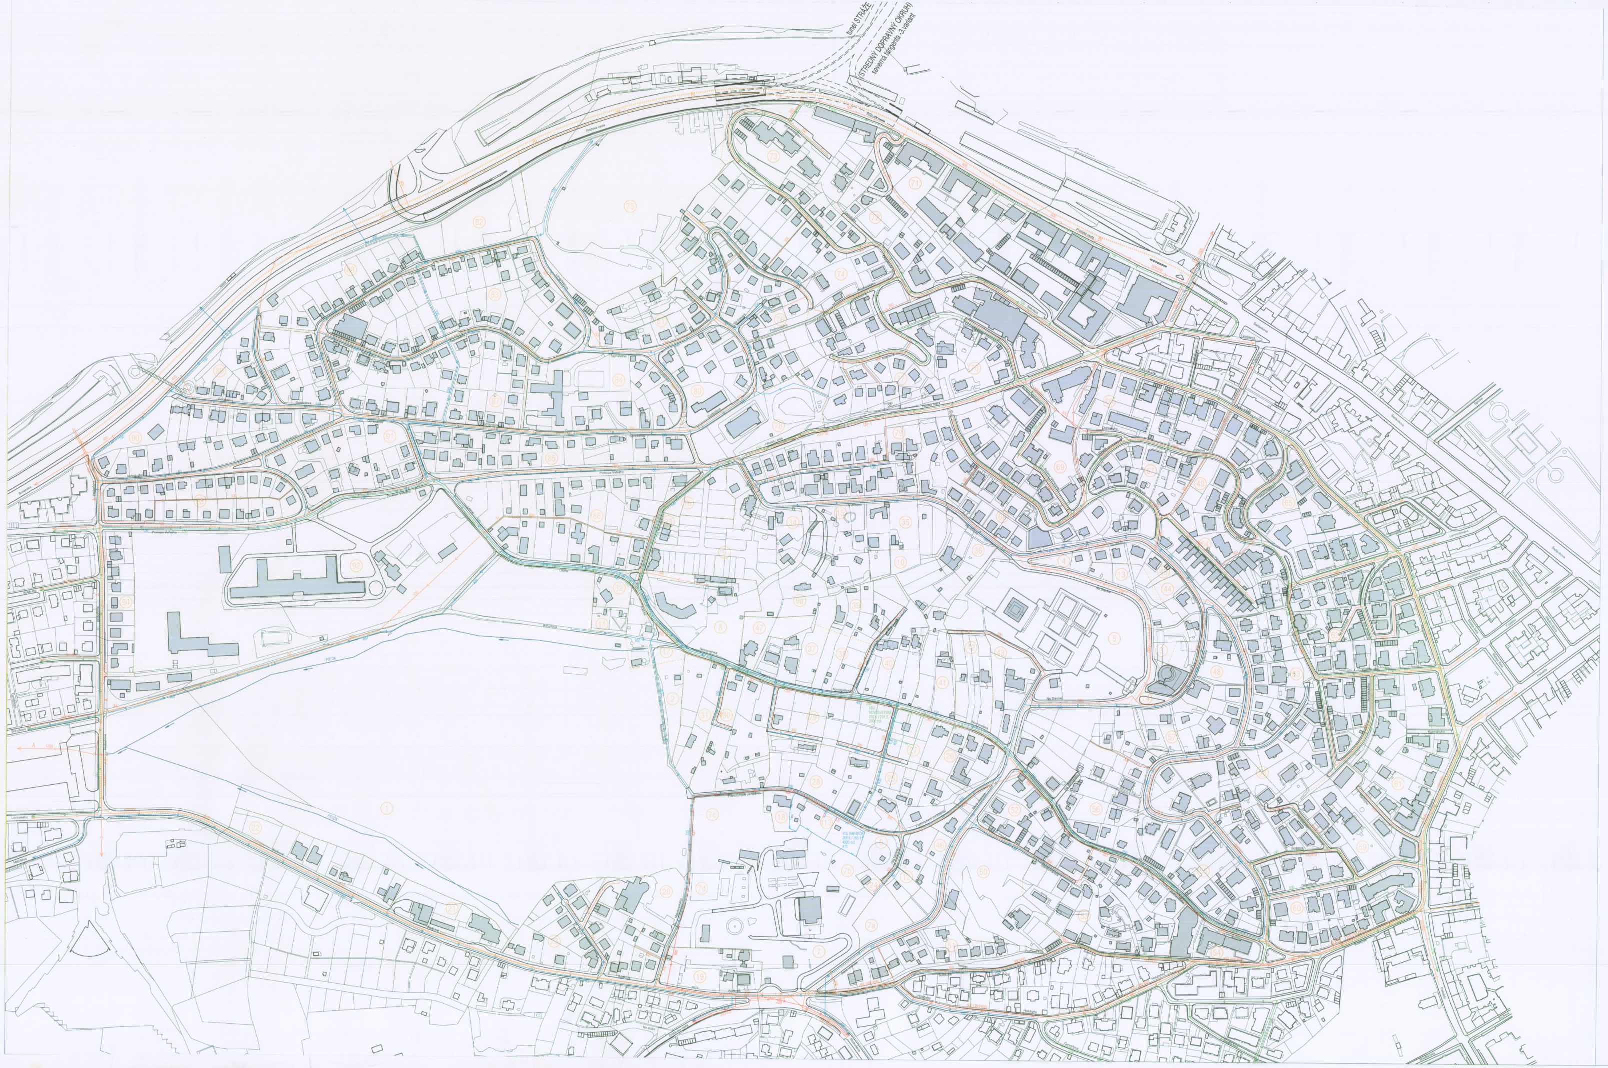
tunel STRÁŽE
(STREDNÝ DOPRAVNÝ OKRUH)
severná tangenta 3.variant
Pražská cesta
Brnianska
Hroboňova
Gorazdova
Kuzmányho
Prokopa Veľkého
Tajovského
Langsfeldova
Lesná
Bohúňova
Kuzmányho
Lovinského
Matúšova
Čerešňová
Podhorského
Na Kalvárii
Hlboká cesta
Havlíčkova
Dohnányho
Bokeľská
Štefánikova
Kržkova
Palisády
Lermontovova
Gunduličova
Moyzesova
Mišíkova
Tolstého
Kozia
Godrova
Novosvetská
Francúzskych partizánov
Na Slavíne
Búdková
Sulekova
Holubyho
Drotárska cesta
Na stráni
Červeňova
Mudroňova
Zochova
POTOK
A 1200
VDJ NOVOSVETSKÁ
236,5 / 231,5
2000 m3
VDJ BARANOK
268,6 / 265,1
4000 m3
ATS
1
2
3
4
5
6
7
7a
7b
7c
7d
8
9
9a
10
11
12
13
14
15
16
17
18
19
20
21
22
23
24
25
26
27
28
29
30
31
32
34
35
36
37
38
39
40
41
42
43
44
45
46
47
48
49
50
51
52
53
54
55
56
57
58
59
60
61
62
63
64
65
66
67
68
69
70
71
72
73
74
75
76
77
78
79
80
81
82
83
84
85
86
87
88
89
90
91
92
93
94

LEGENDA

	HRANICA RIEŠENÉHO ÚZEMIA
	HRANICA SEKTOROV
5	OZNAČENIE SEKTOROV
	VODOVOD IV. TL. P. JESTVUJÚCI
	VODOVOD III. TL. P. JESTVUJÚCI
	VODOVOD III. TL. P. NAVRHOVANÝ
	VODOVOD II. TL. P. JESTVUJÚCI
	JESTVUJÚCA KANALIZÁCIA
	NAVRHOVANÁ KANALIZÁCIA
600 (300)	REKONŠTRUKCIA KANALIZÁCIE (STARÁ) - NOVÁ
	POTOK

HLAVNÉ MESTO SLOVENSKEJ REPUBLIKY BRATISLAVA

potvrdzuje platnosť územno-plánovacej dokumentácie v zmysle uznesenia Mestského zastupiteľstva č. 604/2001

Bratislava 28. 6. 2001

námestník primátora
hlavného mesta SR Bratislavy

-1-

Ing. arch. Vladimír ZIGO
1104 AA 1234

AKTUALIZÁCIA ÚPN-Z A6
BRATISLAVA
ČISTOPIS

OBJEDNÁVATEĽ	HLAVNÉ MESTO SR BRATISLAVA PRIMACIÁLNE NÁMESTIE 1, 814 99 BRATISLAVA
ZHOTOVITEĽ	ING. ARCH. VLADIMÍR ZIGO ÚRADNÍCKA 28, 831 03 BRATISLAVA
AUTORI	ING.ARCH. VLADIMÍR ZIGO, ING.ARCH. MARUSIA RUSINOVÁ, ING. LADISLAV BENČEK, ING. KATARÍNA STANÍKOVÁ, ING. ONDREJ PROKOPČÁK, ING. GABRIELA KEDROVIČOVÁ, ING.ARCH. JOZEF NIŽNANSKÝ A KOLEKTÍV
ČÍSLO ZÁKAZKY	7/2001
DÁTUM	MÁJ 2002

8 ZÁSOBOVANIE VODOU A ODKANALIZOVANIE
M 1:2000